

Fachbereich Verwaltungsmanagement
Fachstelle Recht & Sicherheit

Bearbeiter **Beate Luchs**
Tel 0 38 62/890 DW 2210
Email: recht@bruckmur.at

Geschäftszeichen (GZ) **RECHT/VVO-2023/017-1**

Bei Fragen bitte GZ angeben!

Vermerke

Bruck an der Mur, am 17. November 2023

Öffentliche Kundmachung

Gemäß § 92 Abs. 1 und 2 der Gemeindeordnung 1967,
LGBl. Nr. 115, in der derzeit geltenden Fassung,
wird kundgemacht:

Die Bürgermeisterin der Stadtgemeinde Bruck an der Mur erlässt für den Bereich **Dr.-Karl-Renner-Straße** gemäß § 43 Abs. 1 lit. b iVm § 94 d Ziff. 4 lit. a iVm § 24 Abs. 1 lit. p iVm § 55 Abs. 8 der StVO 1960, BGBl. Nr. 159/1960, i.d.g.F. und in Verbindung mit § 40 Abs. 2 Ziff. 8 der Steiermärkischen Gemeindeordnung 1967, LGBl. Nr. 115/1967, i.d.g.F., sowie gemäß Übertragungsverordnung der Stadtgemeinde Bruck an der Mur i.d.g.F., beschlossen im Gemeinderat am 14.02.2019 idgF., nachstehende Verkehrsverordnung:

DIE VERORDNUNG eines „Halte- und Parkverbotes“ (lt. Planbeilage 017-1a)

Die gegenständliche Verordnung tritt mit der nach Ablauf der Kundmachungsfrist erfolgten Anbringung der Bodenmarkierungen in Kraft.

Für die Stadtgemeinde Bruck an der Mur:
Die Bürgermeisterin: *RL*

i.V. Andrea Winkelmeier

Andrea Winkelmeier

1. Anschlag an der Amtstafel Rathaus Bruck an der Mur:

ANGESCHLAGEN AM:

UHRZEIT:

(Unterschrift)

ABGENOMMEN AM:

UHRZEIT:

(Unterschrift)


per Email an:

- 2.) Amt der Stmk. Landesregierung, Fachabteilung 16
- 3.) Bezirkshauptmannschaft Bruck – Mürzzuschlag
- 4.) Fachbereich Planung und Bau
- 5.) Referat Infrastruktur & Verkehr
- 6.) Fachbereich Infrastruktur
- 7.) Fachstelle GIS
- 8.) zum Akt



Naturbestand Stadtgemeinde Bruck/Mur

BRUCK
MUR

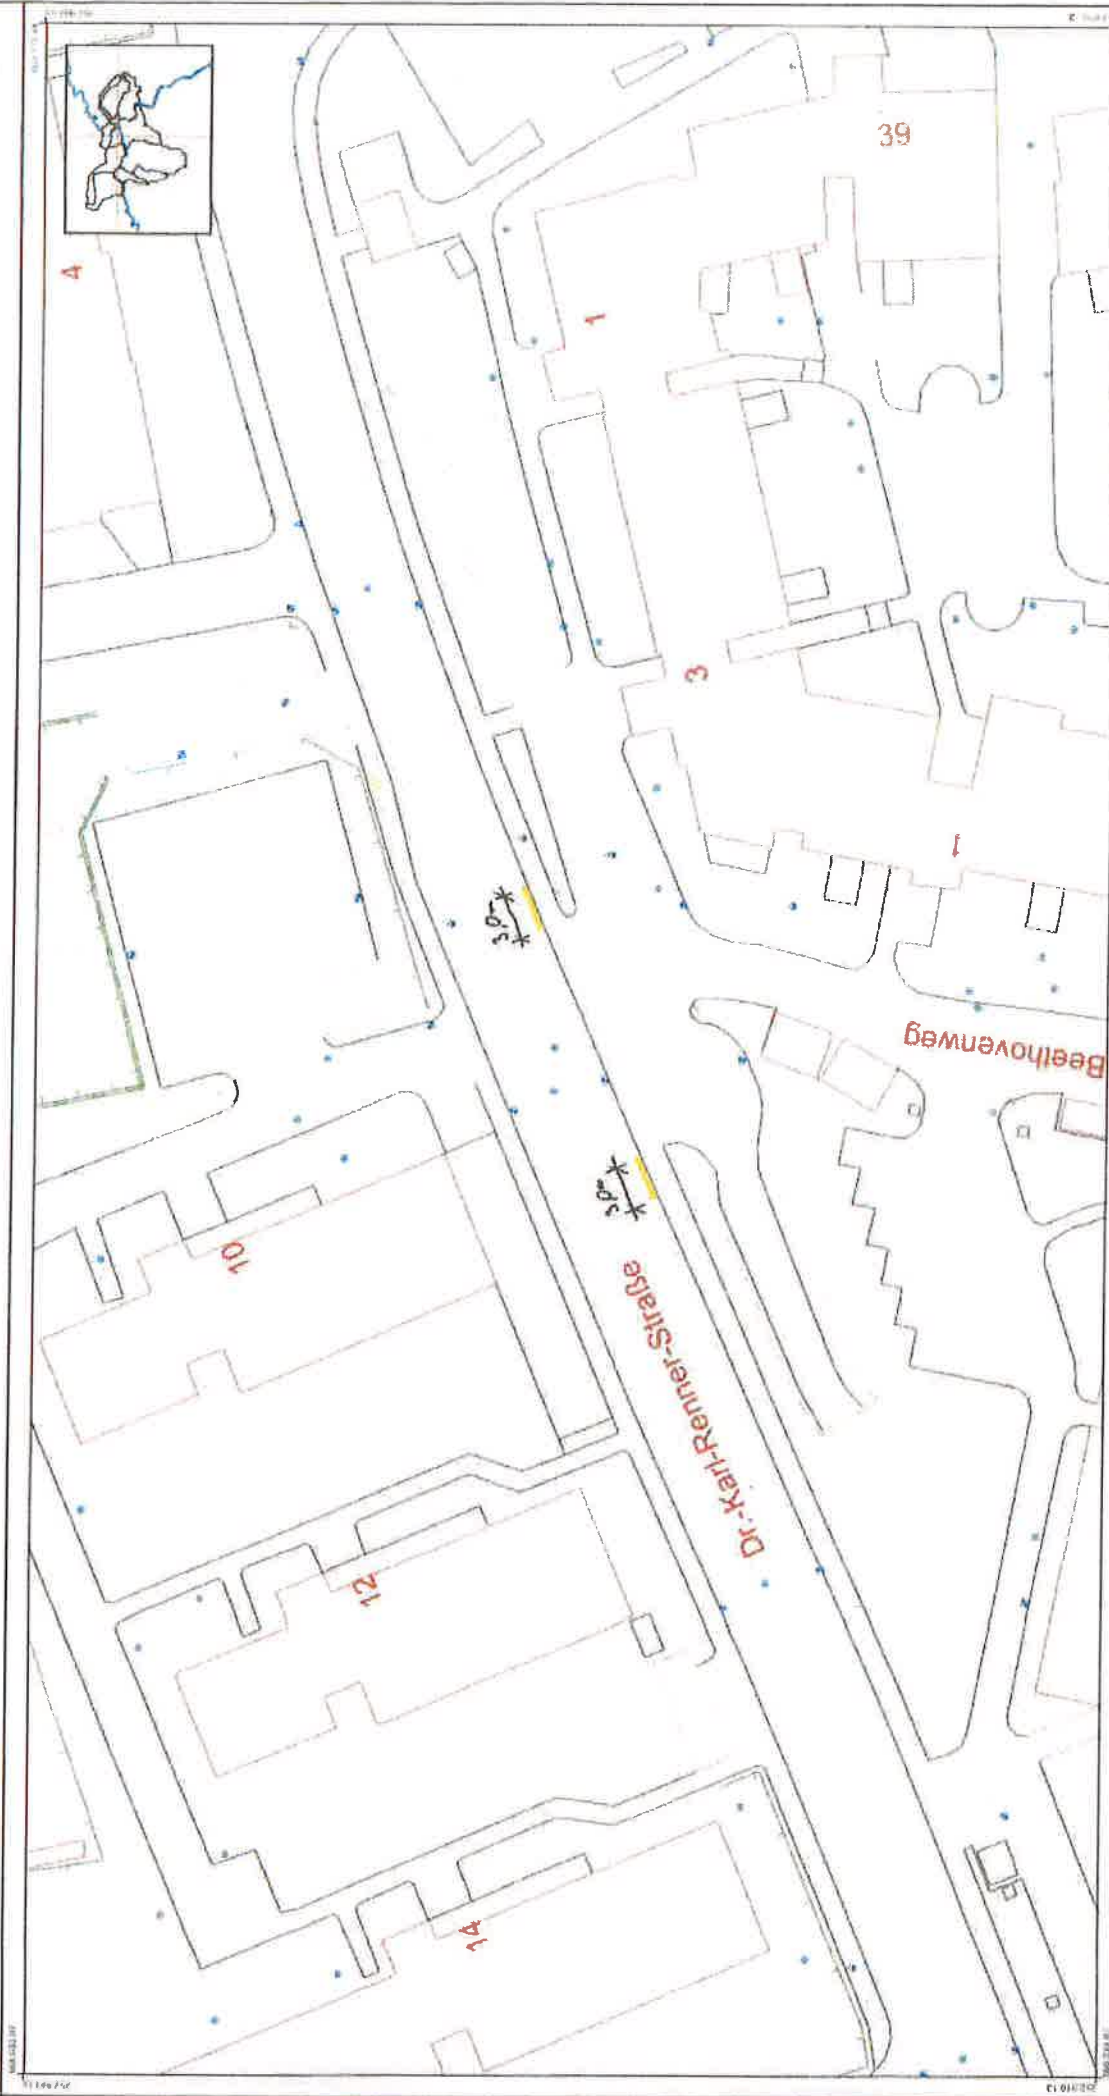

(c) BRUGS
Kein Rechtsanspruch ableitbar

- Gebäude
- Straße, sonstige Linie

- Zaun
- Mauer

Gelände

1:500



Bundesmessdienst im Meridian 34° östl. v. Ferro

Arbeitsgrundlagen:

Die Naturbestandsvermessungen stammen aus einer terrestrischen Vermessung im Maßstab 1:500 und ist als GIS-Datensatz im BRUGS gespeichert

Grundlagenstand 01/2022

Druckdatum 19.10.2023

gedruckt von: Christian Frow

GZ: RECHTMVO-2023/017-1a

