

Fachbereich Verwaltungsmanagement
Fachstelle Recht & Sicherheit

Bearbeiter Beate Luchs
Tel 0 38 62/890 DW 2210
Email: recht@bruckmur.at

Geschäftszeichen (GZ) RECHT/VVO-2026/004-2
Bei Fragen bitte GZ angeben!

Vermerke

Bruck an der Mur, am 29.04.2026

Öffentliche Kundmachung

Gemäß § 92 Abs. 1 und 2 der Gemeindeordnung 1967,
LGBl. Nr. 115, in der derzeit geltenden Fassung,
wird kundgemacht:

Die Bürgermeisterin der Stadtgemeinde Bruck an der Mur erlässt für den Bereich **Lichtensteinstraße, Grdstk. Nr. 572/5, KG 60004 Bruck an der Mur**, gemäß § 43 Abs. 1 lit. b iVm § 94 d Ziff. 4 lit. a iVm §§ 24 und 52 Ziff. 13b der StVO 1960, BGBl. Nr. 159/1960, i.d.g.F. und in Verbindung mit §§ 40 Abs. 2 Ziff. 8 und 43 Abs. 2a der Steiermärkischen Gemeindeordnung 1967, LGBl. Nr. 115/1967, i.d.g.F., sowie gemäß Übertragungsverordnung der Stadtgemeinde Bruck an der Mur i.d.g.F., beschlossen im Gemeinderat am 14.02.2019 idgF., nachstehende Verkehrsverordnung:

DIE AUFHEBUNG

eines „**Halte- und Parkverbotes**“ mit der Zusatztafel „Anfang“ und „Ende“ sowie mit der Zusatztafel „ausgenommen Busse der Verbundlinie 100“ am östlichen Ende des Parkplatzes Lichtensteinstraße Grundstück Nr. 572/5, KG 60004 Bruck an der Mur auf einer Länge von rd. 16 Metern (lt. Planbeilage GZ: RECHT/VVO-2026/004-2a)

Die gegenständliche Verordnung tritt mit der nach Ablauf der Kundmachungsfrist erfolgten Entfernung der Verkehrszeichen in Kraft.

Für die Stadtgemeinde Bruck an der Mur:

Die Bürgermeisterin: *ml72*


Susanne Kaltenecker

1. Anschlag an der Amtstafel Rathaus Bruck an der Mur:

ANGESCHLAGEN AM:

UHRZEIT:

(Unterschrift)

ABGENOMMEN AM:

UHRZEIT:


(Unterschrift)

per Email an:

- 2.) Amt der Stmk. Landesregierung, Fachabteilung 16
- 3.) Bezirkshauptmannschaft Bruck – Mürzzuschlag
- 4.) Fachbereich Planung und Bau
- 5.) Referat Infrastruktur & Verkehr
- 6.) Fachbereich Infrastruktur
- 7.) Fachstelle GIS
- 8.) zum Akt




Naturbestand Stadtgemeinde Bruck/Mur

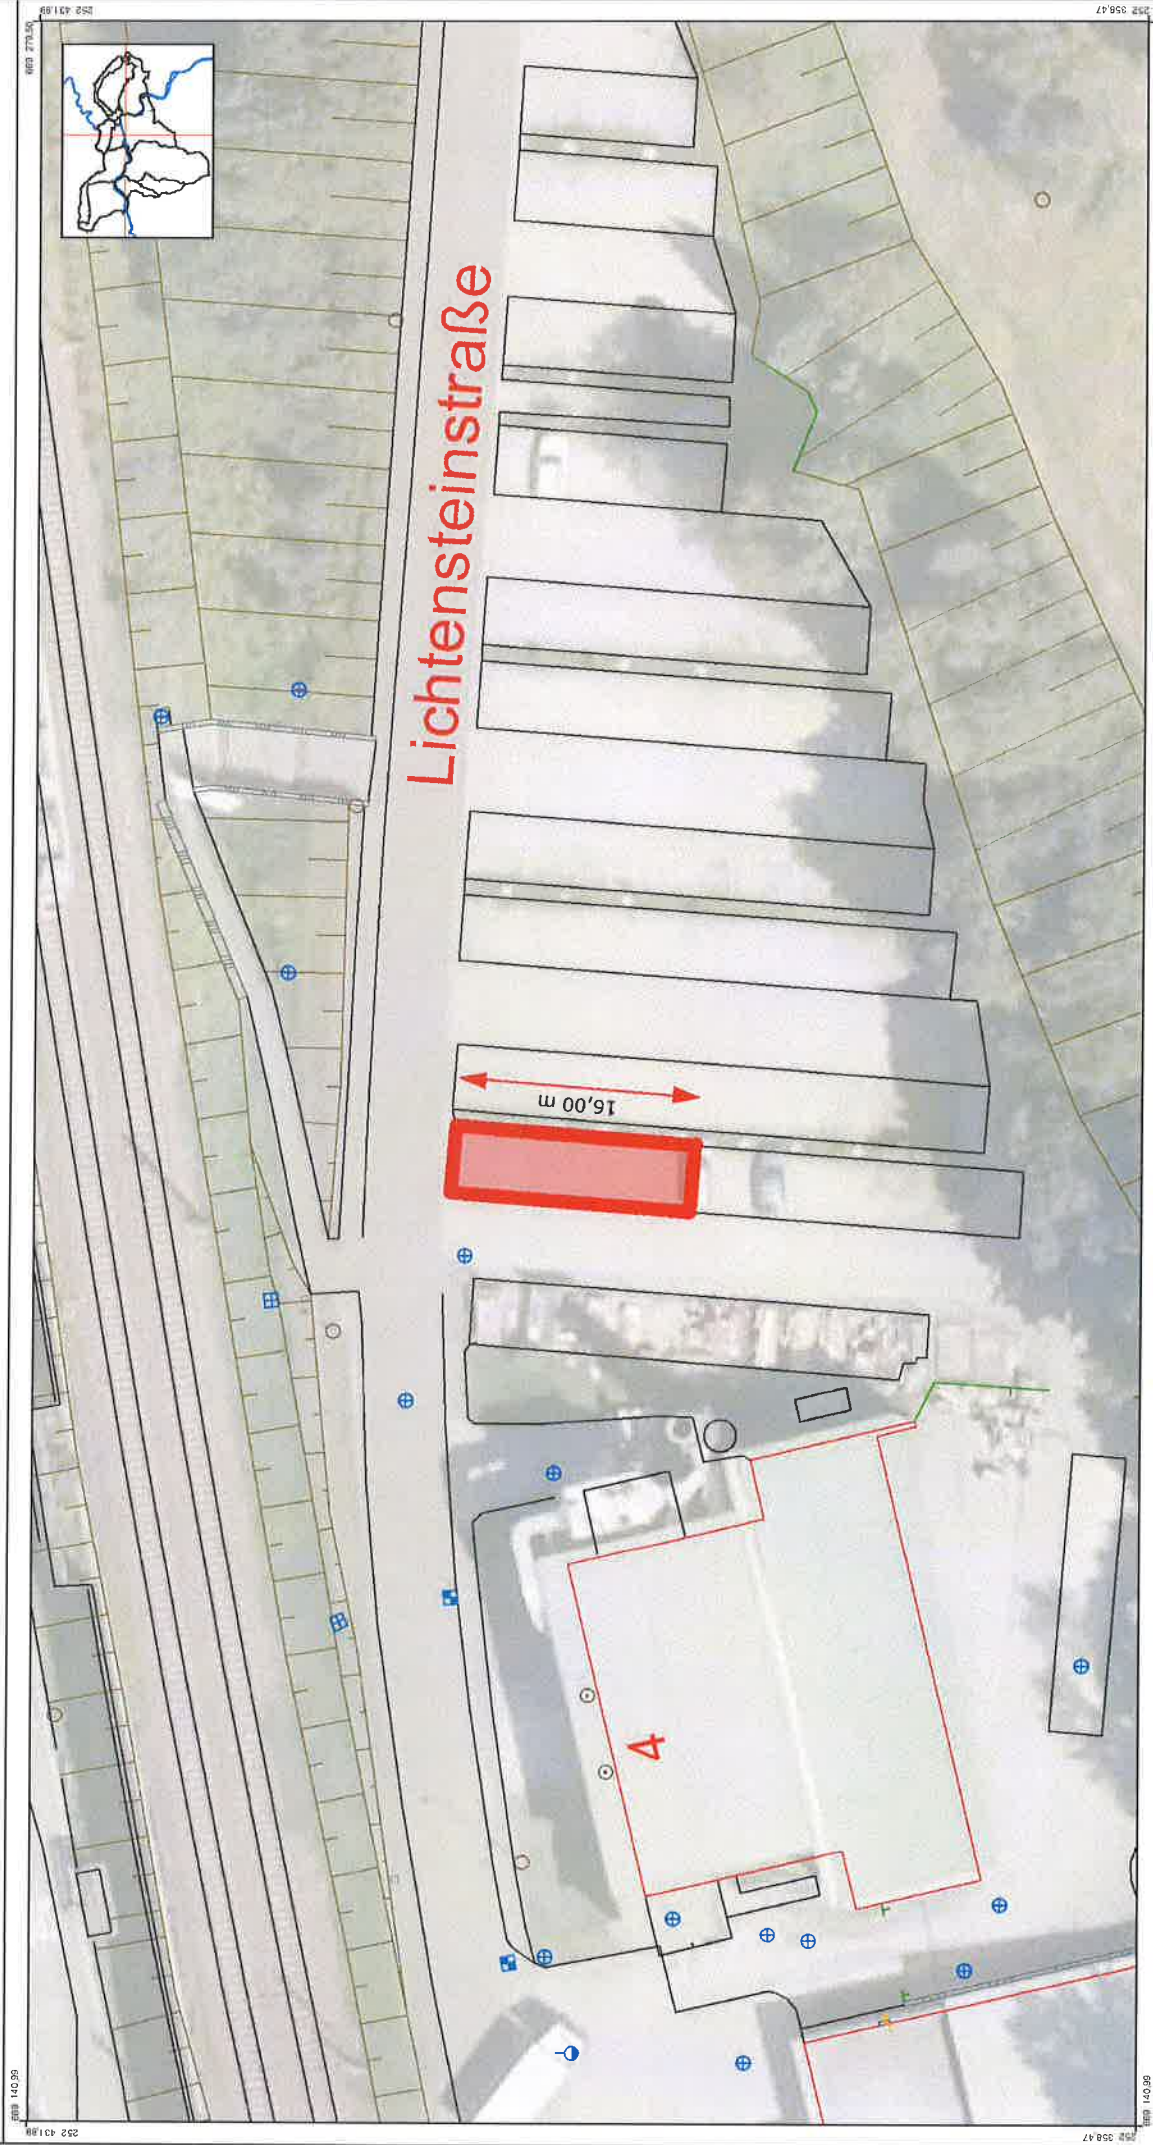

(c) BRUGIS
Kein Rechtenspruch ableitbar.

- Gebäude
- Straße, sonstige Linie
- Zaun
- Mauer
- Gelände

1:500

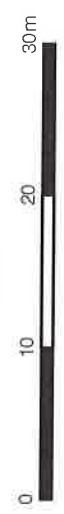

Bundsmessnetz im Meridian 34 östl. v. Ferro

Arbeitsgrundlagen:
Die Naturbestandsvermessungen stammen aus einer terrestrischen Vermessung im Maßstab 1:500 und ist gespeichert.
Grundlagenstand: 01/2018
Druckdatum: 15.01.2019
gedruckt von: Christian Plow

